




450qm Pfosten-Riegelfassade System Schüco FW 50+HI,
in gebogener und segmentierter Ausführung

400qm Glas-Vorhangfassade
System Schüco SG 50 N

sowie Bogenschiebetüranlagen,
Lichtdachkonstruktion, Fenster- und Türelemente

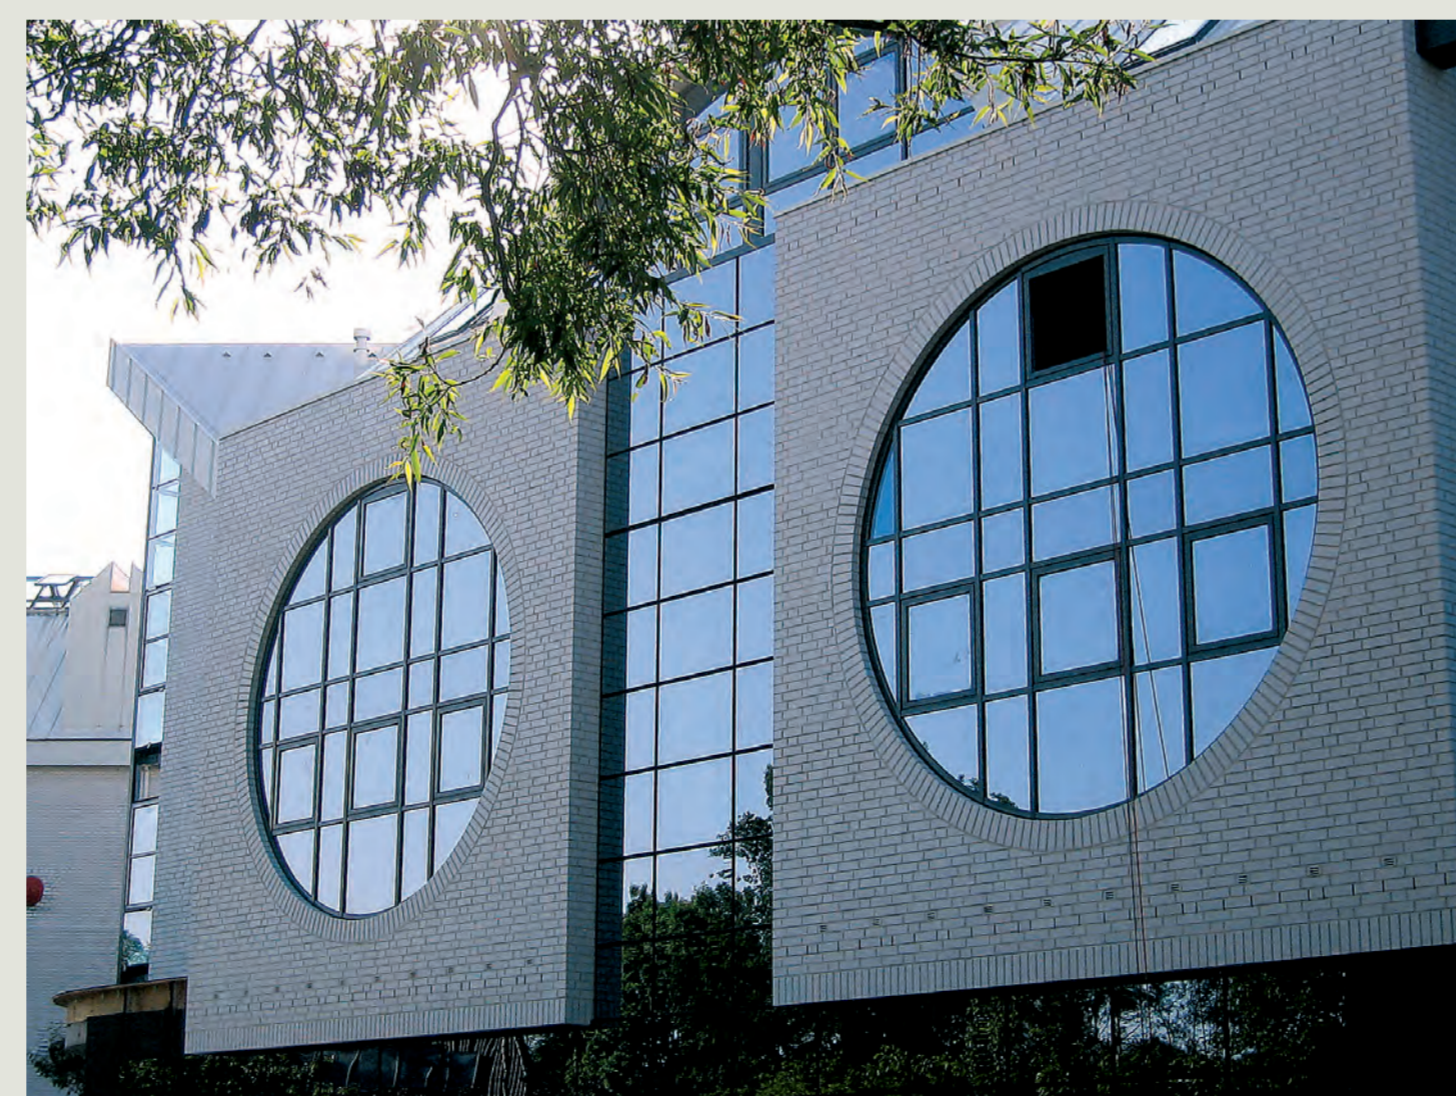

Bauherr:
Programm + Datensevice GmbH
Mühlenstraße 22-24
27356 Rotenburg/Wümme

Architekt:
Dipl. Ing. Architekt
Klaus Blumenhage
Ziegeleistraße 16
27386 Hemslingen