


# Lampenfabrik, Rellingen

Ausführung von 1500 qm Alucobond Fassade  
gerundet, mit Einfassung der Ortgänge.  
Sichtbar verschraubt.

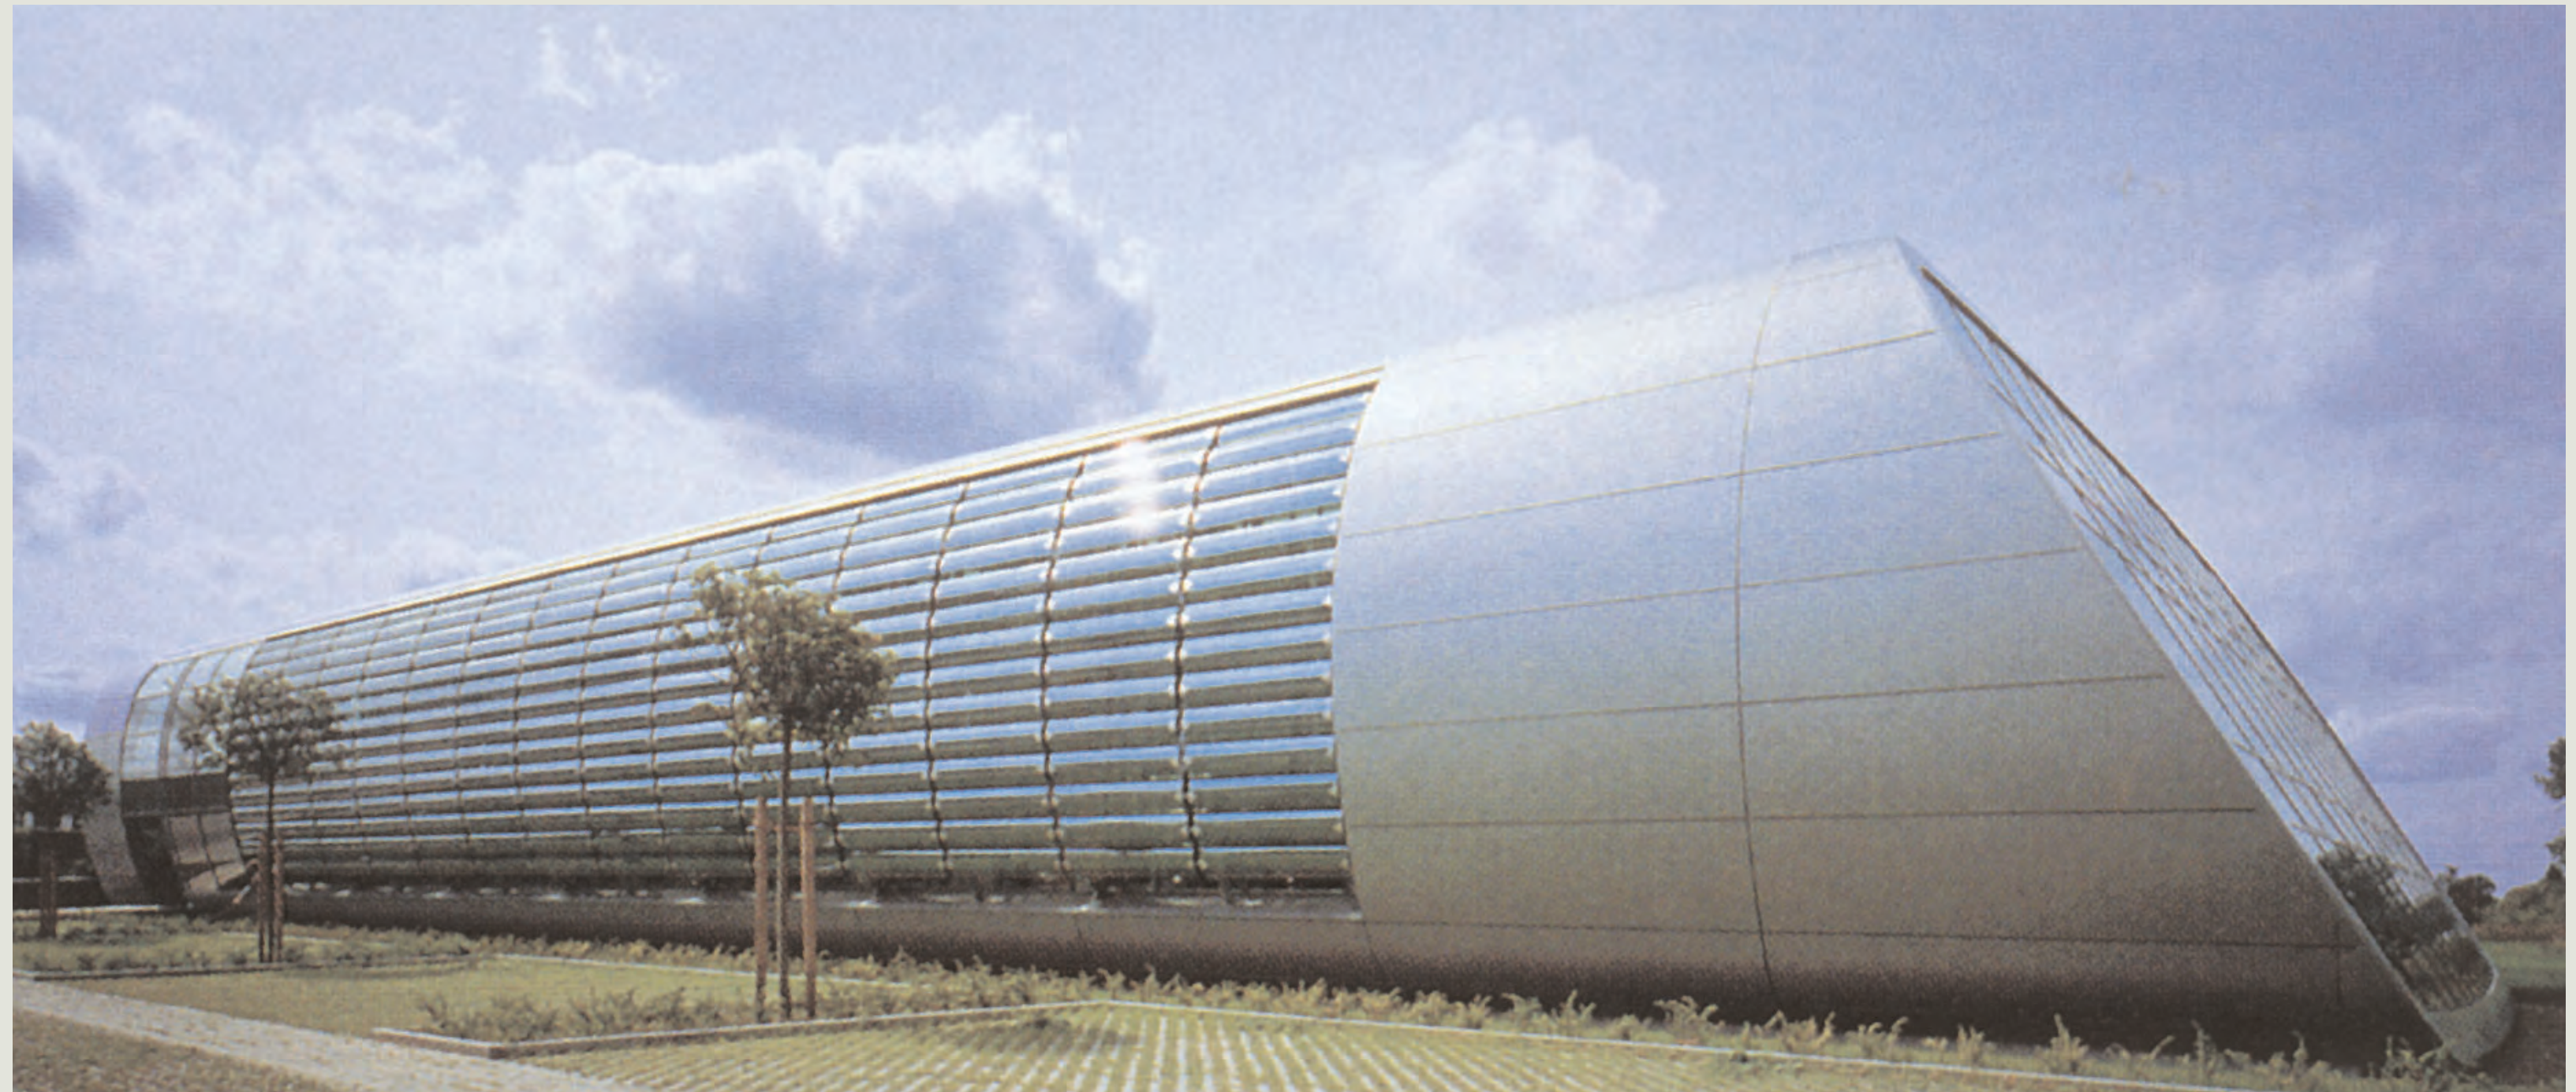

**Bauherr:**  
Tobias Grau KG  
25462 Rellingen

**Architekt:**  
Bothe Richter Teherani  
Holzdamm 28-32  
20099 Hamburg